


Surface brute : 116,74m²


- CHAMBRES
- SALLES DE BAIN,
- 2 TERRASSES,
- ACCÈS PRIVATIF
- AVEC ASCENCEUR.

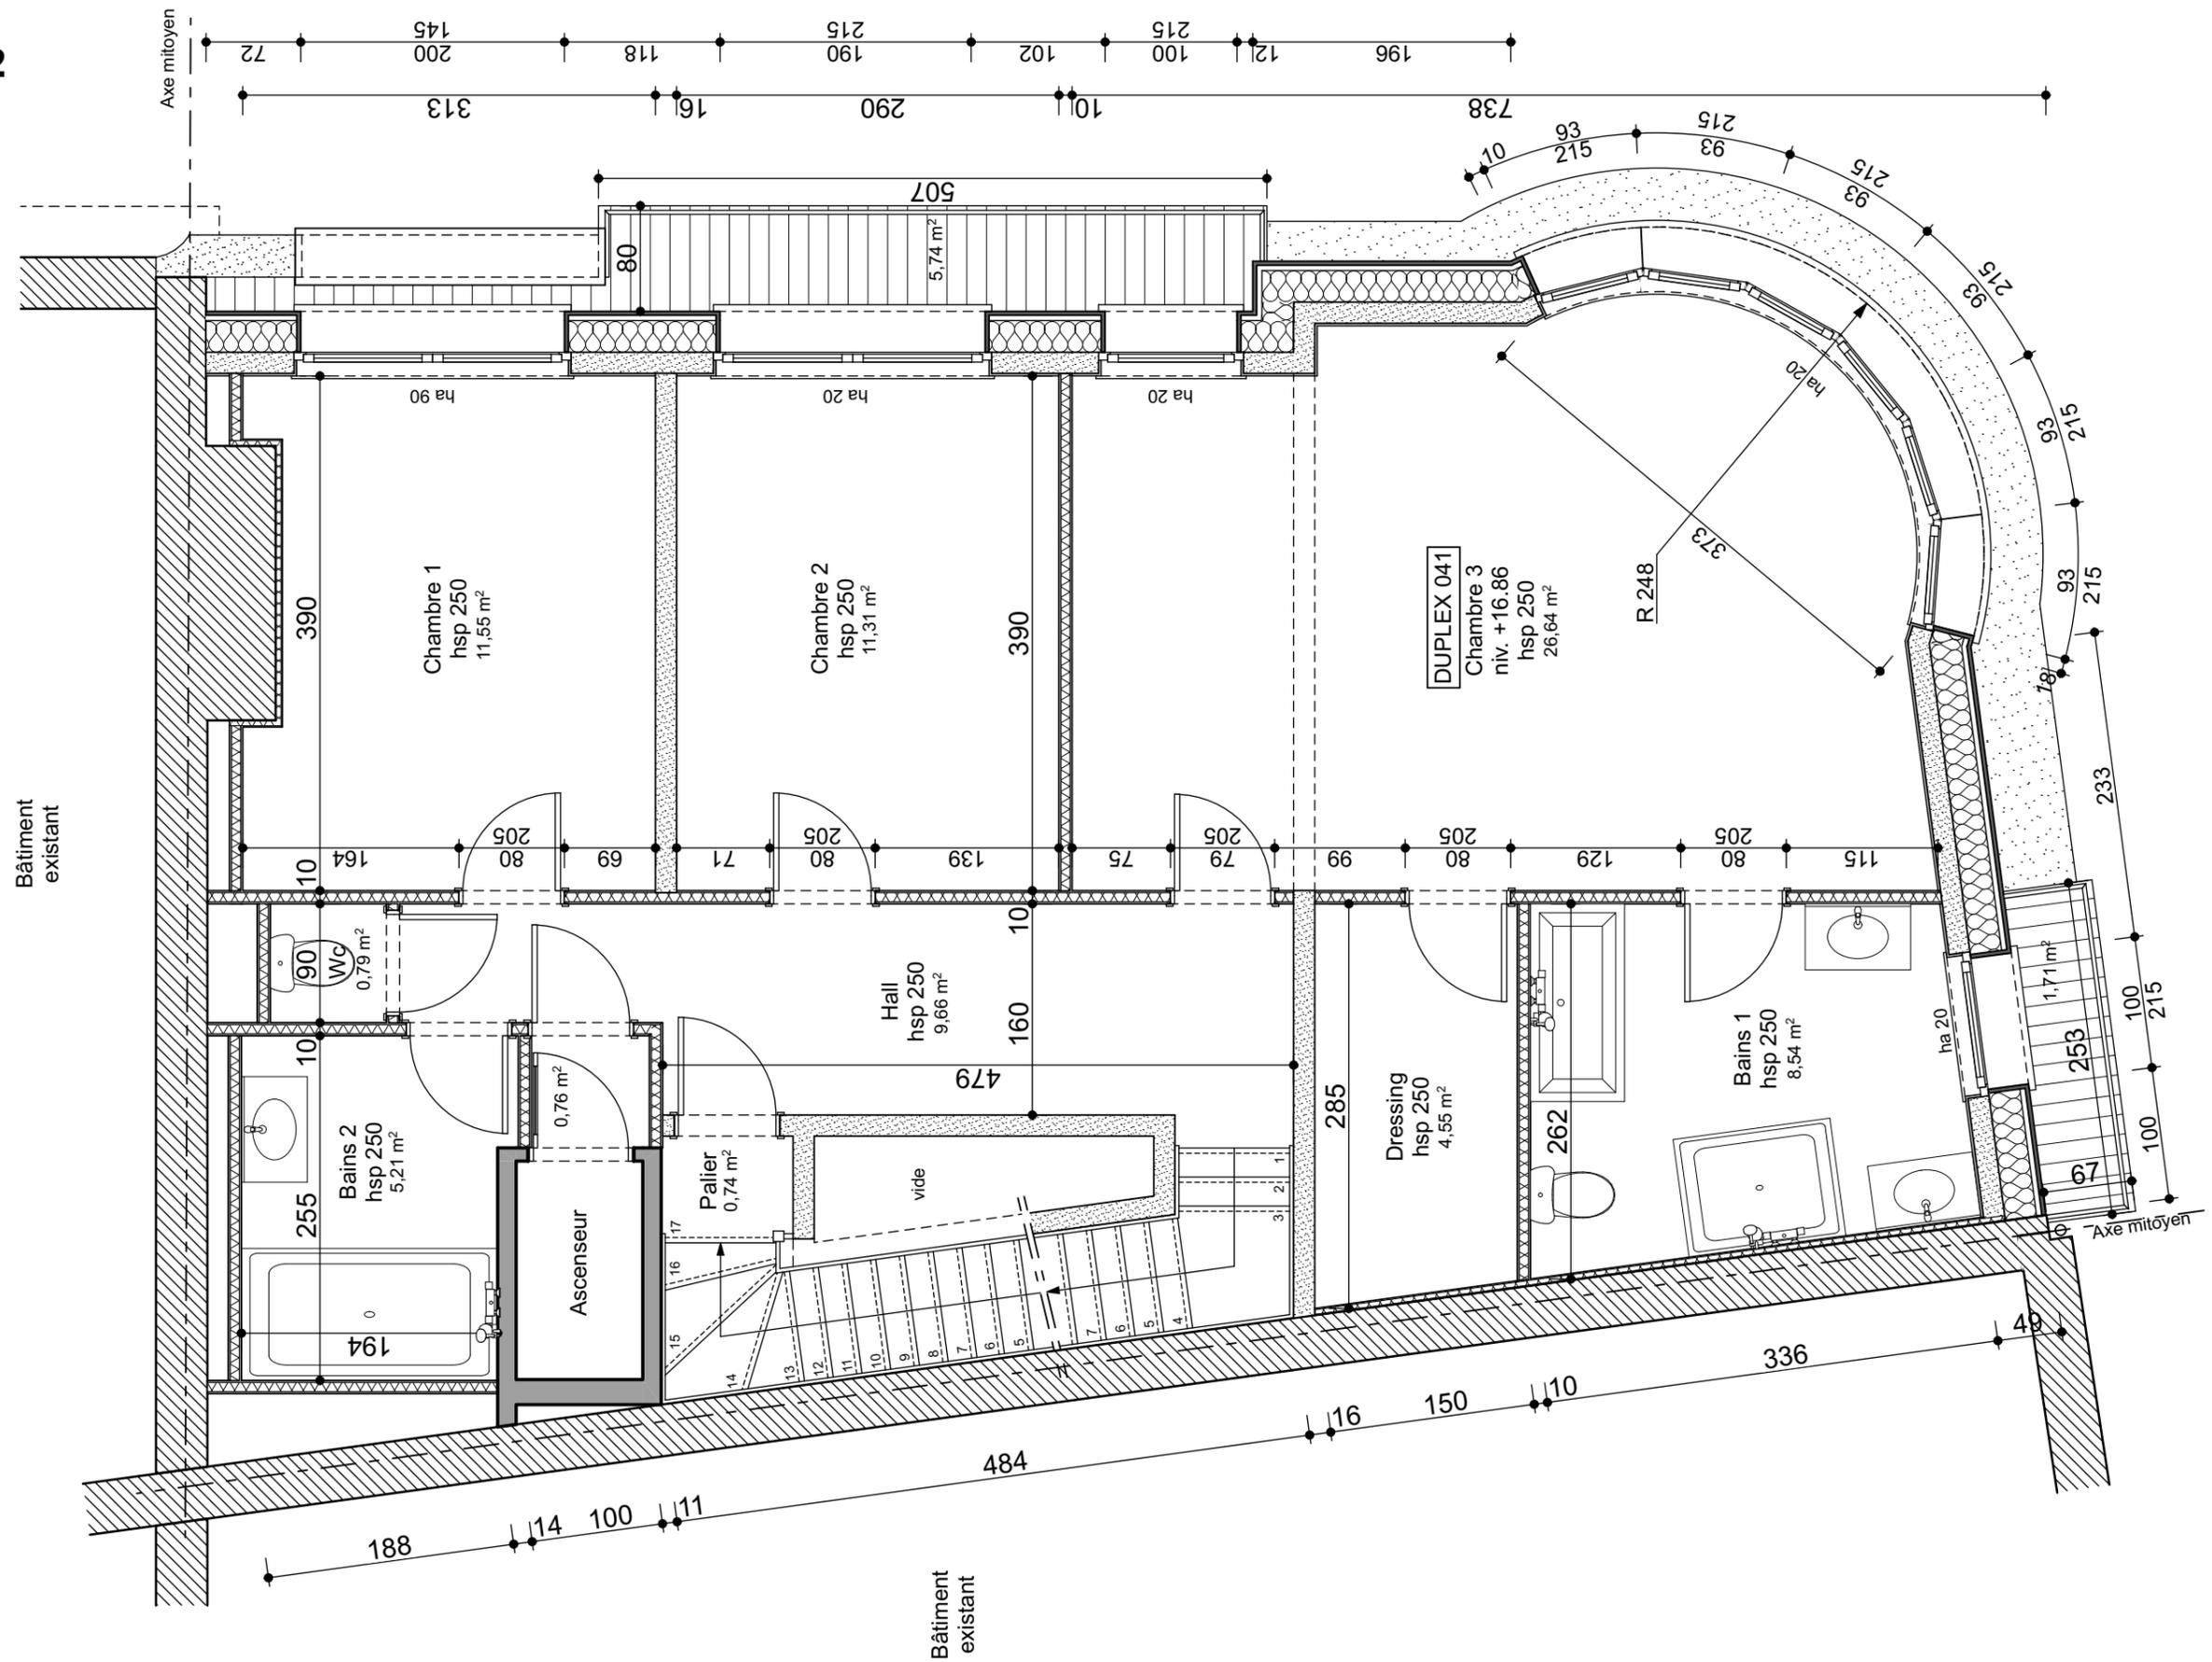

Surface brute : **114,73m²**

PIÈCES DE VIE :

- CUISINE,
 - SALLE À MANGER,
 - SALON,
 - LOCAL TECHNIQUE,
 - COIN BIBLIOTHÈQUE,
 - 2 TERRASSES,
- ACCÈS PRIVATIF
AVEC ASCENCEUR.

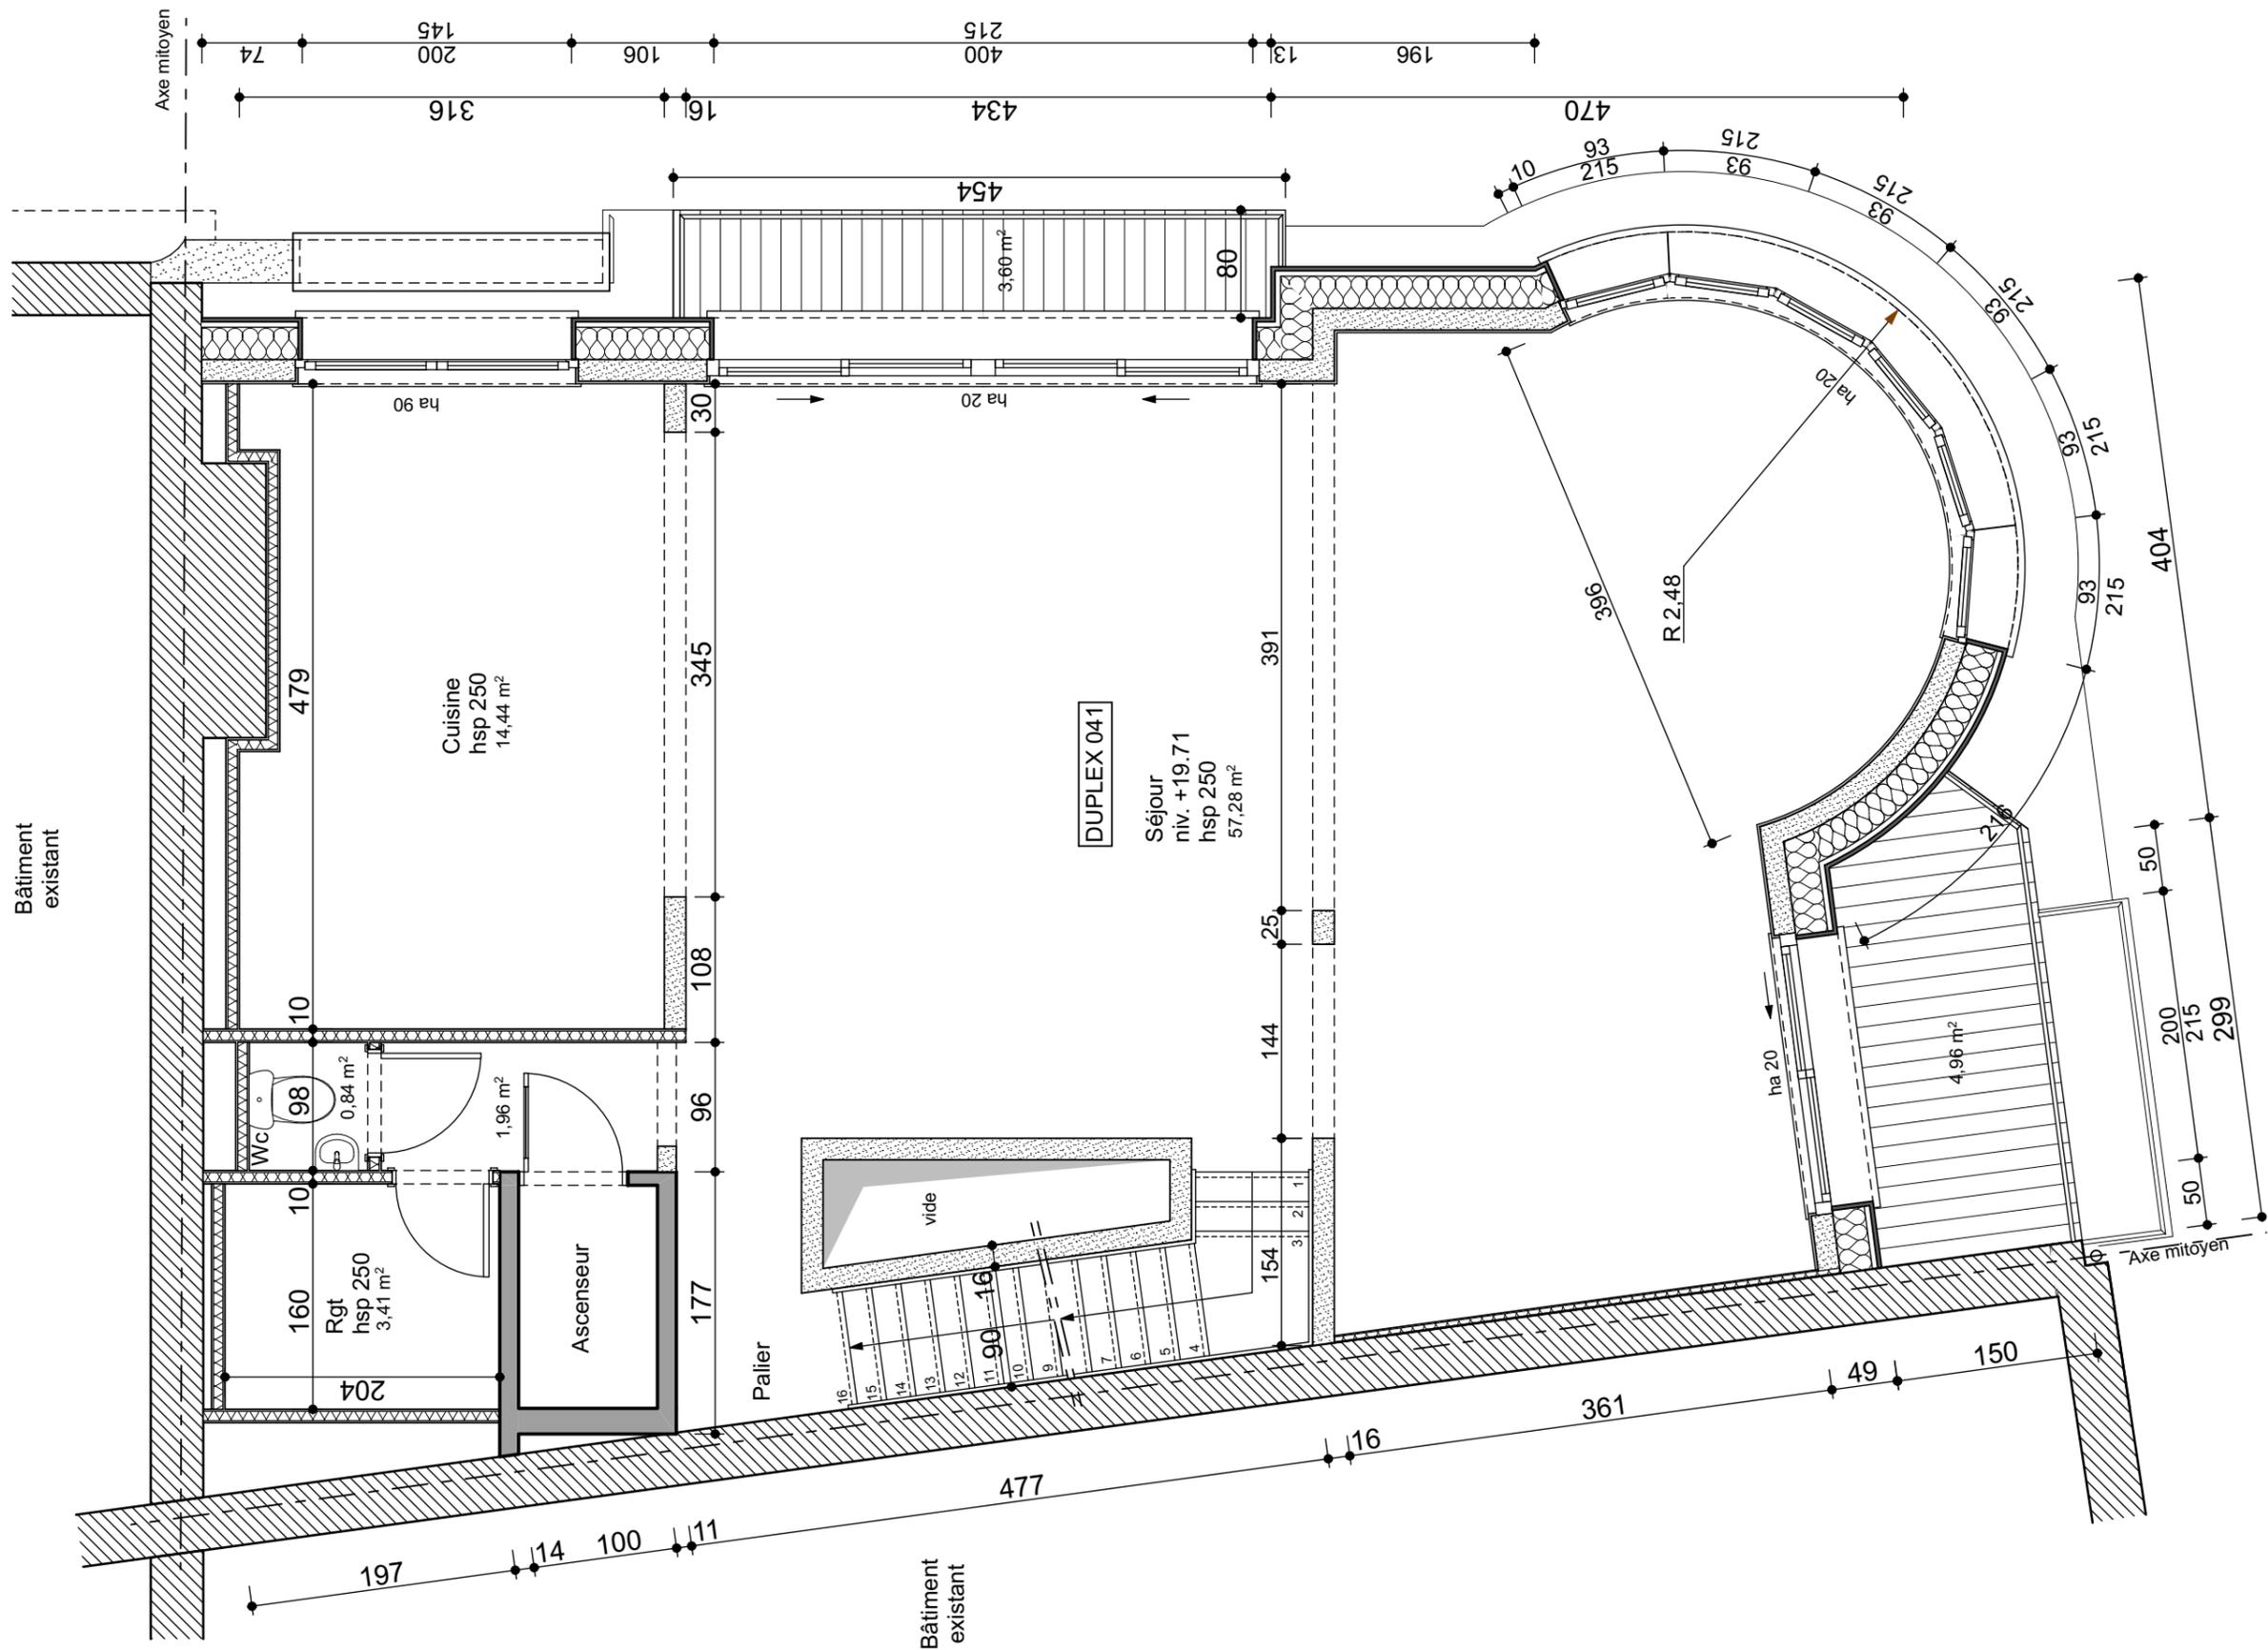

Toit terrasse : 105,73m²

