


Surface brute : 116,74m<sup>2</sup>

- CHAMBRES
- SALLES DE BAIN,
- 2 TERRASSES,
- ACCÈS PRIVATIF
- AVEC ASCENCEUR.

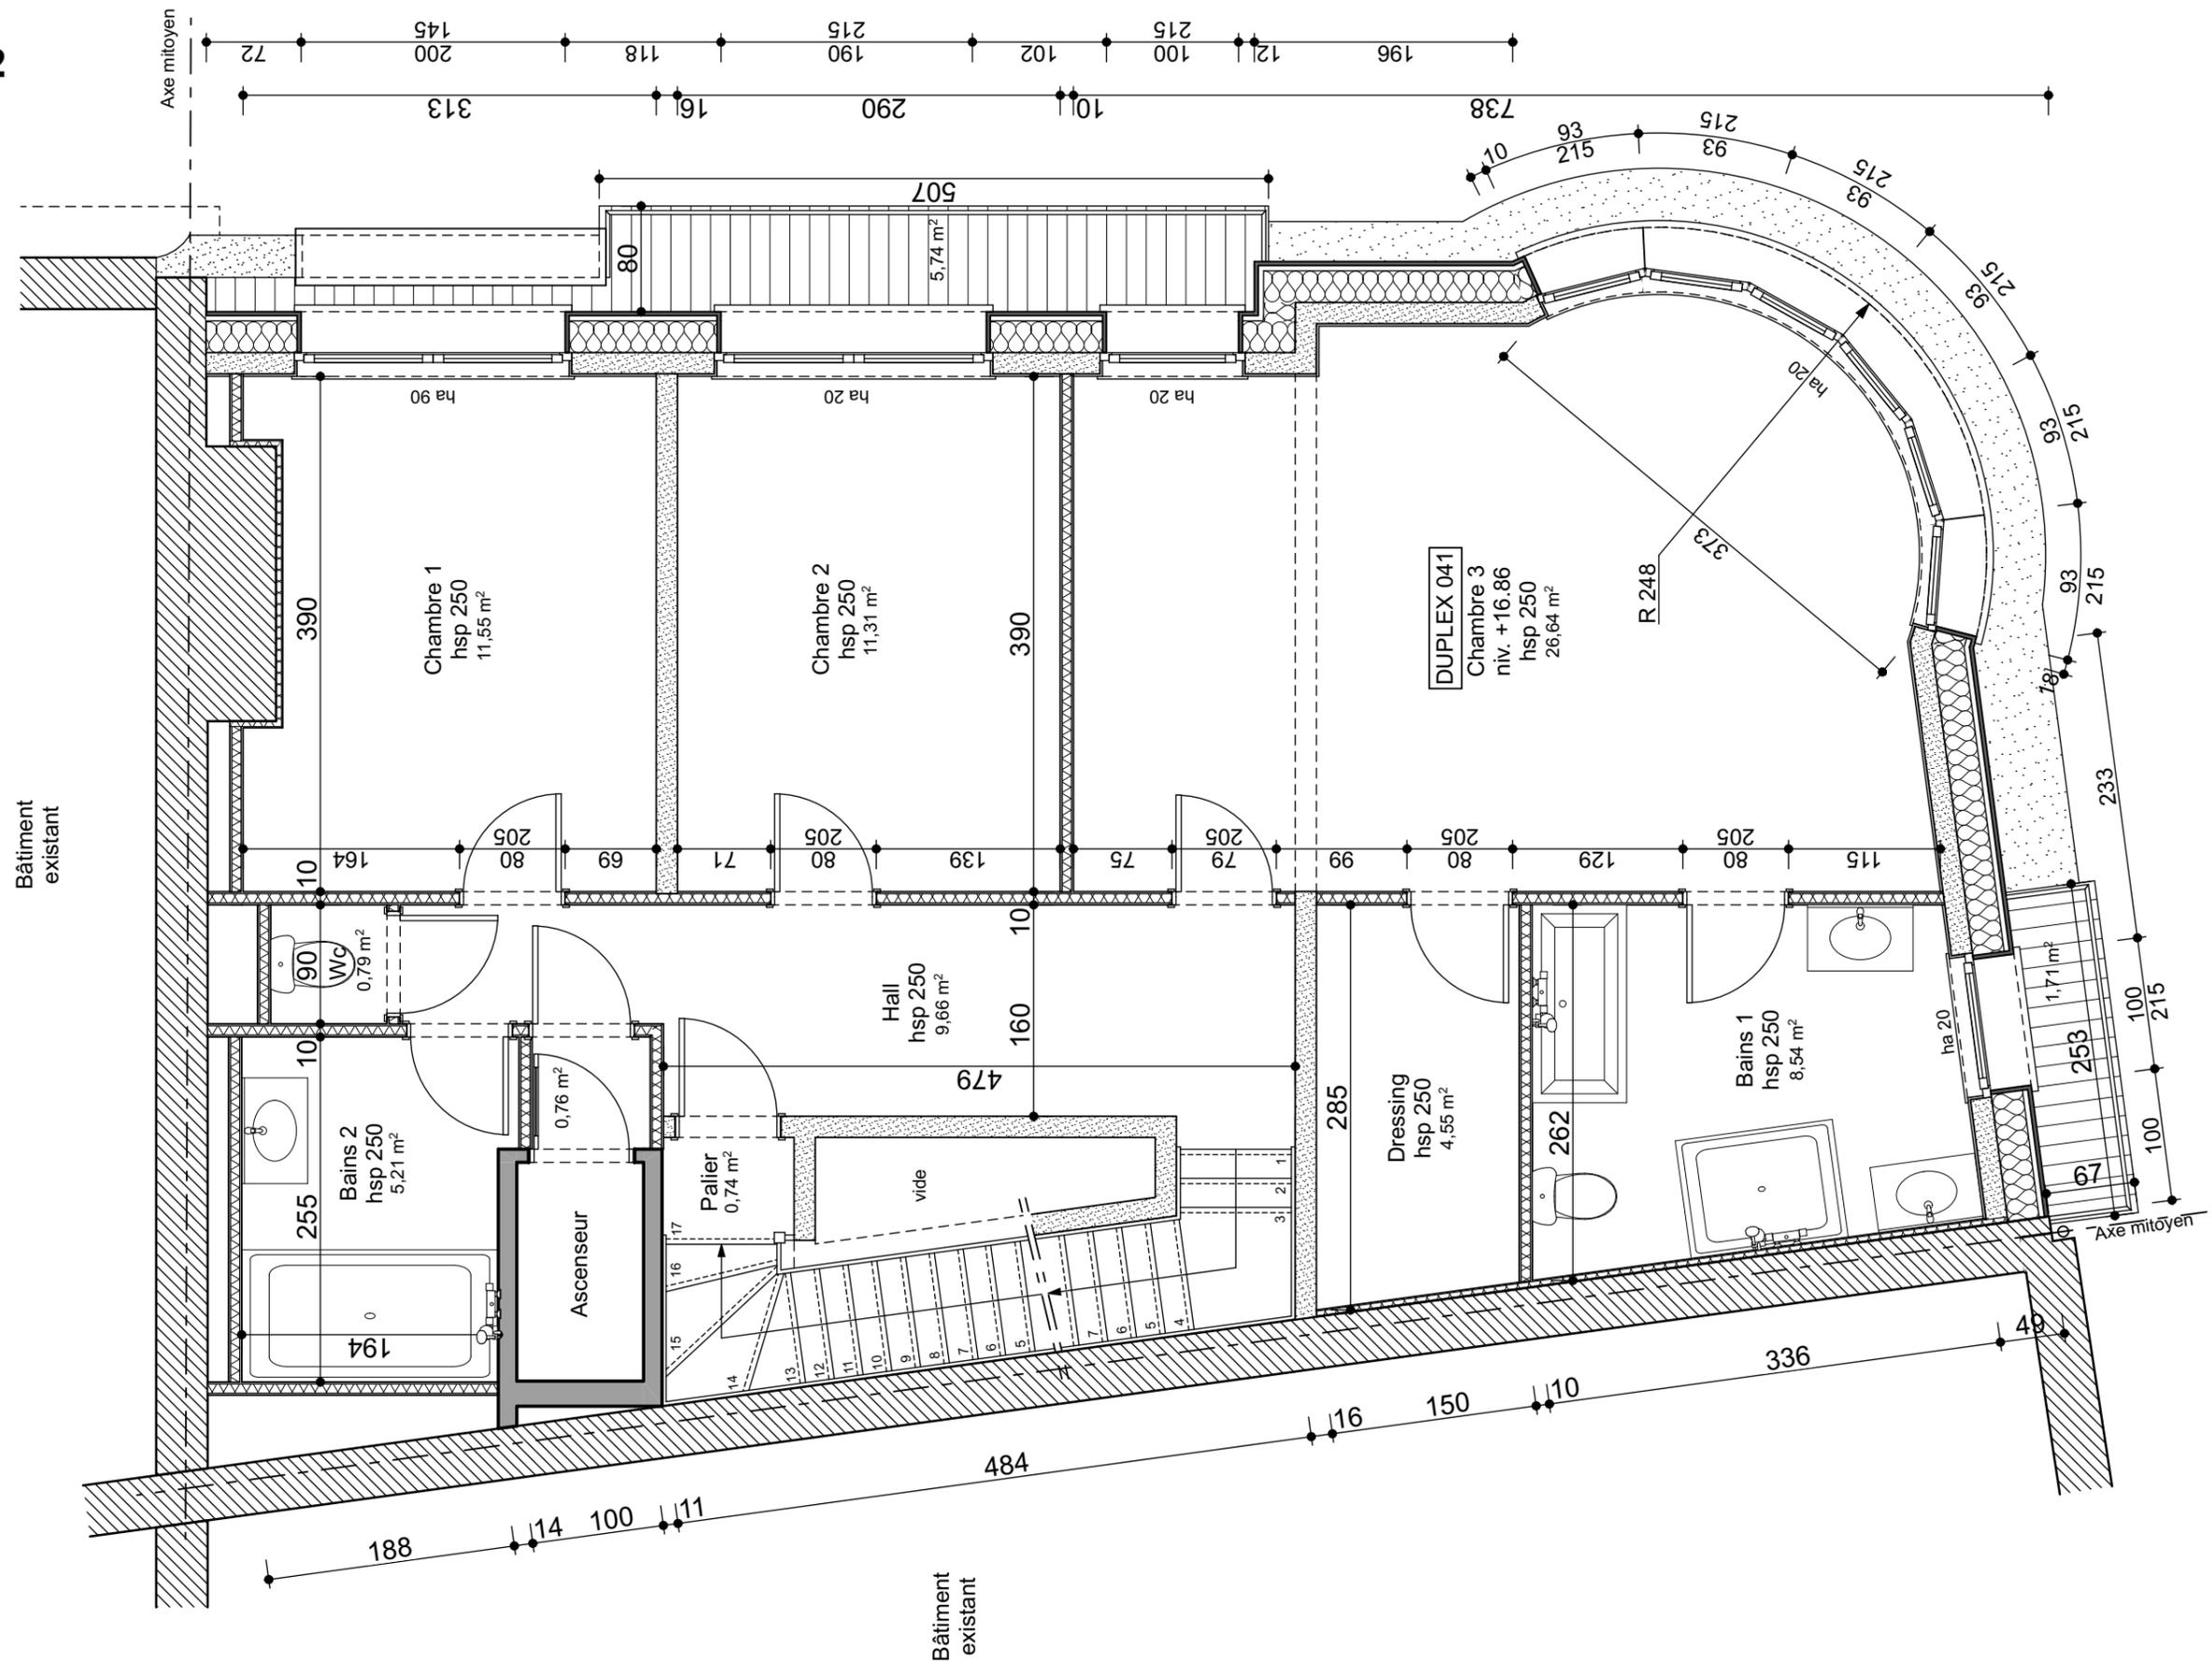


IMMOMAPI s.p.r.l.u  
Représentée par Mr Marco PIETTEUR  
Chantier  
Quai de Rome, 76 à 4000 LIEGE  
Ech. : 1/50°

Surface brute : **114,73m<sup>2</sup>**

PIÈCES DE VIE :

- CUISINE,
  - SALLE À MANGER,
  - SALON,
  - LOCAL TECHNIQUE,
  - COIN BIBLIOTHÈQUE,
  - 2 TERRASSES,
- ACCÈS PRIVATIF  
AVEC ASCENCEUR.

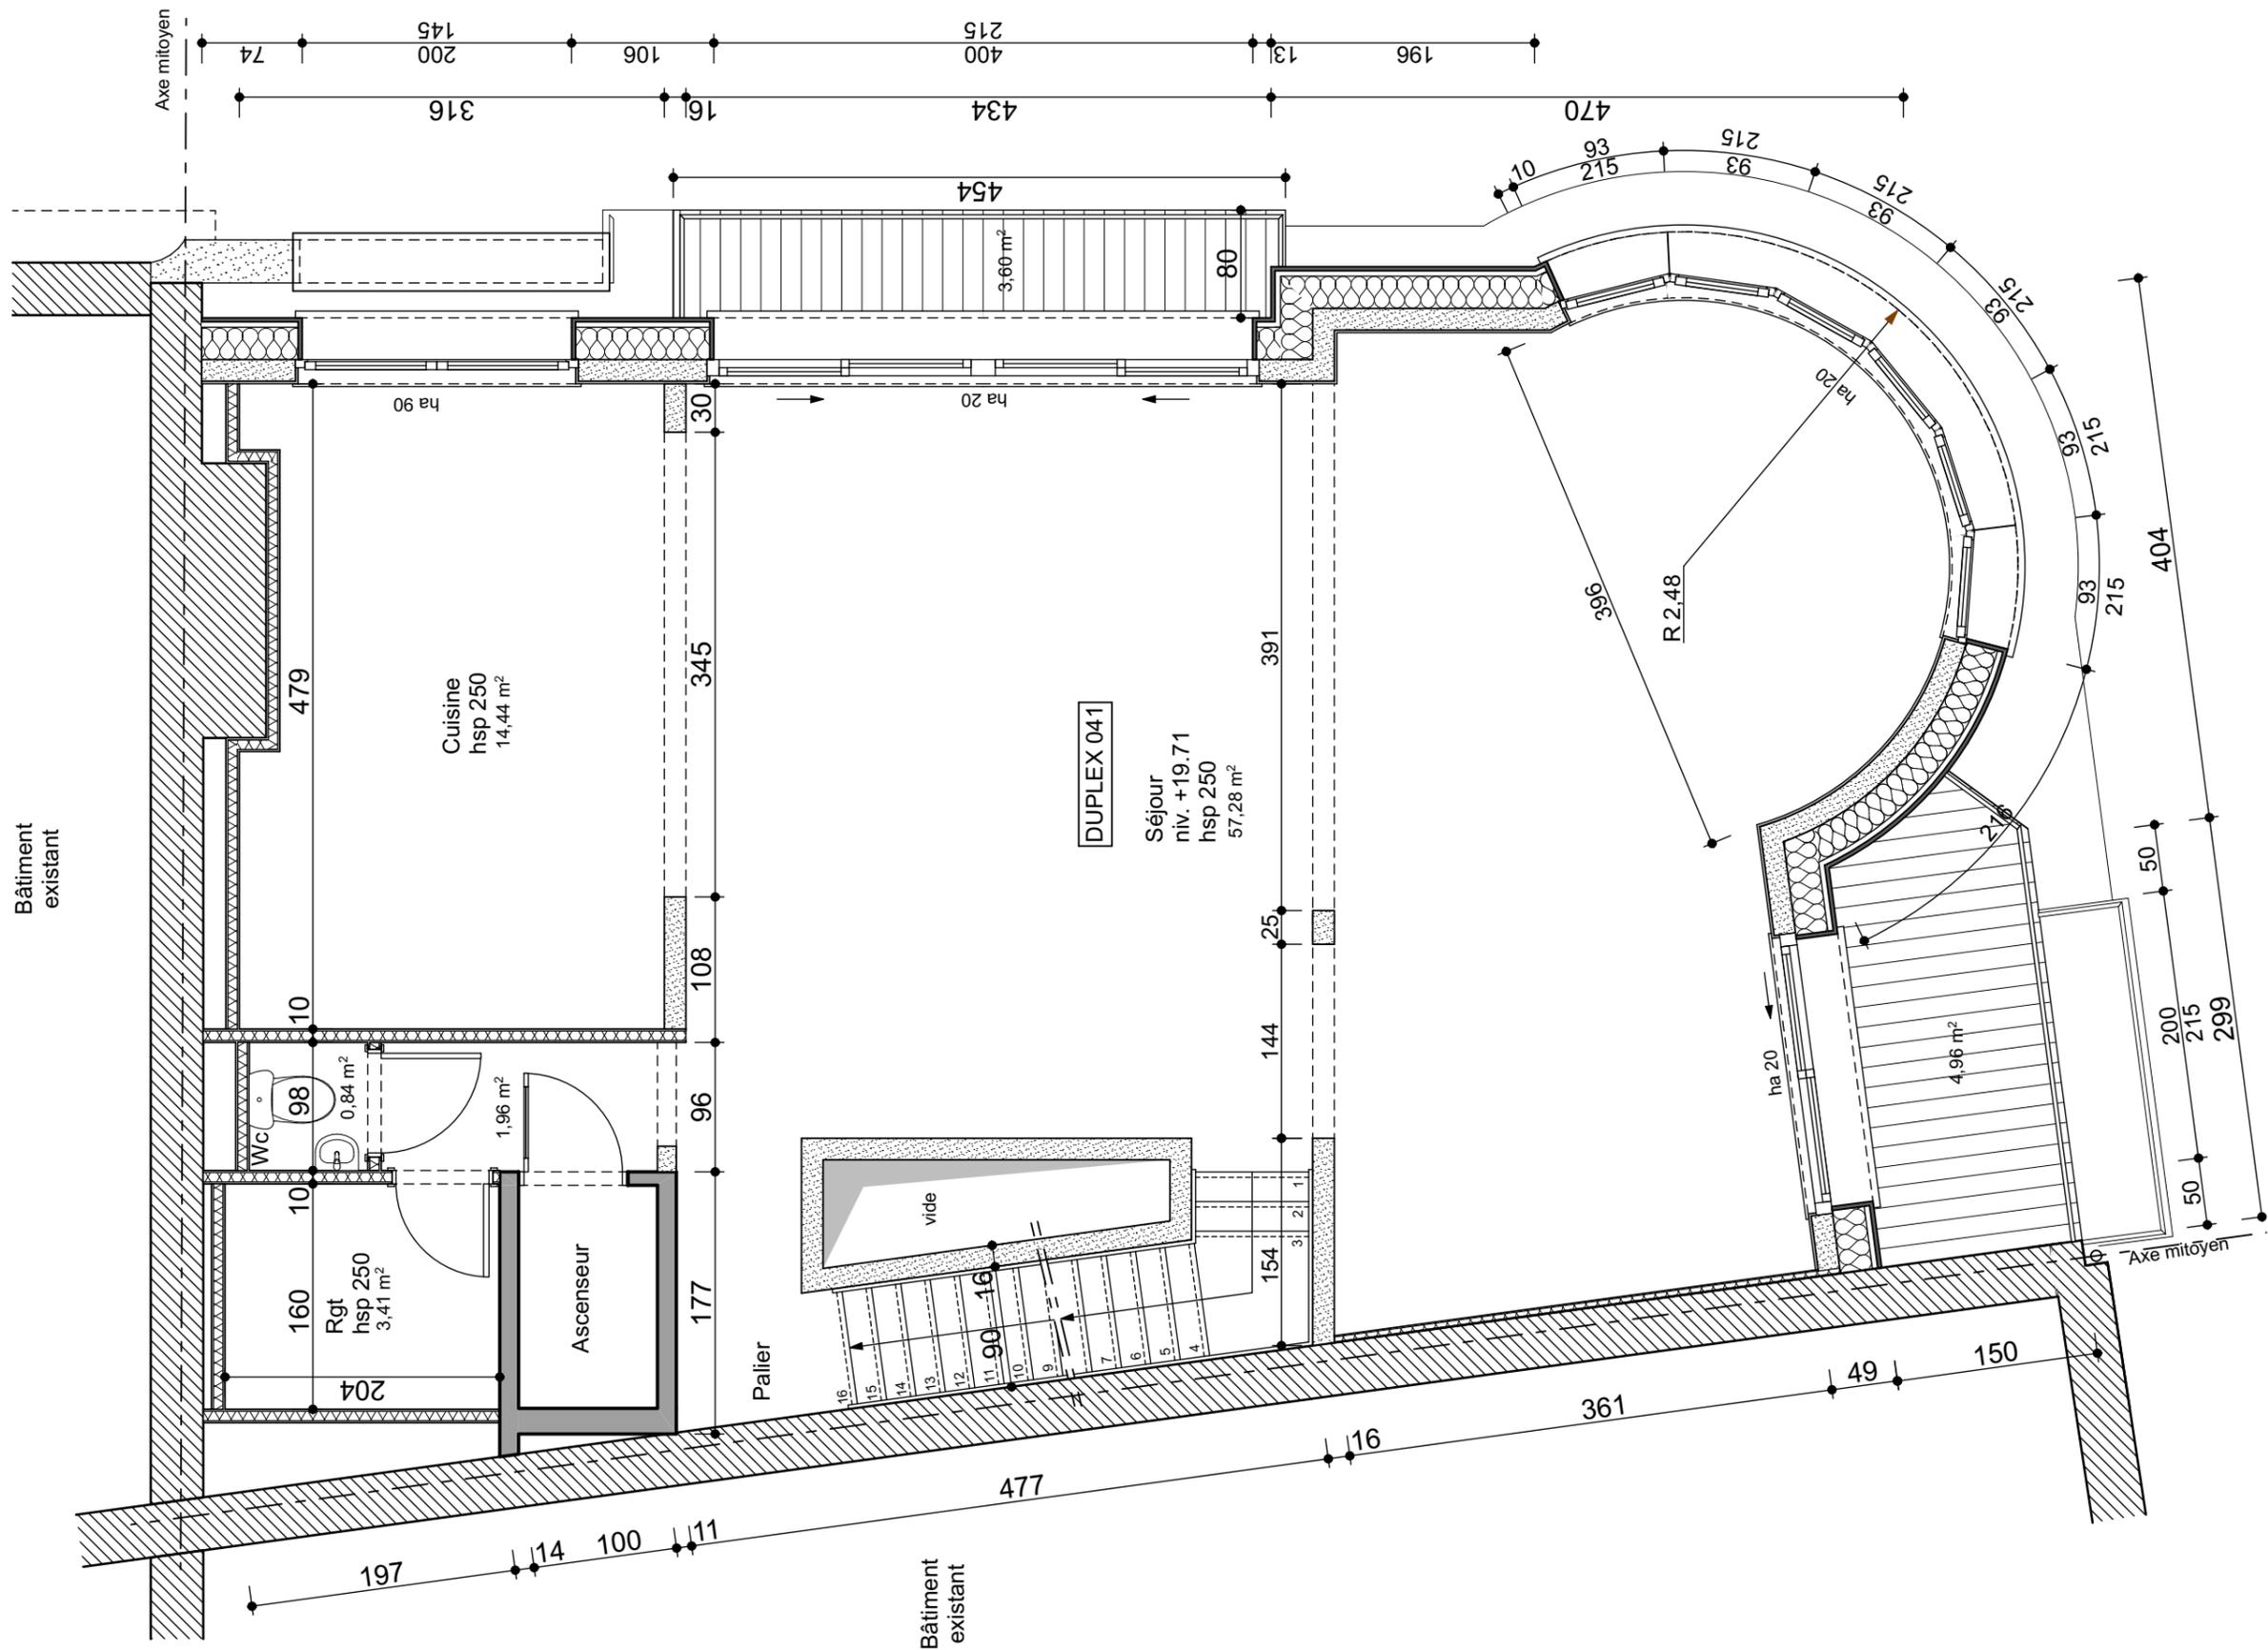

IMMOMAPI s.p.r.l.u  
Représentée par Mr Marco PIETTEUR  
Chantier  
Quai de Rome, 76 à 4000 LIEGE  
Ech. : 1/50°

